



# Anlage zum Antrag auf Änderung eines Bebauungsplanes Verlagerung von zwei Ausgleichsflächen

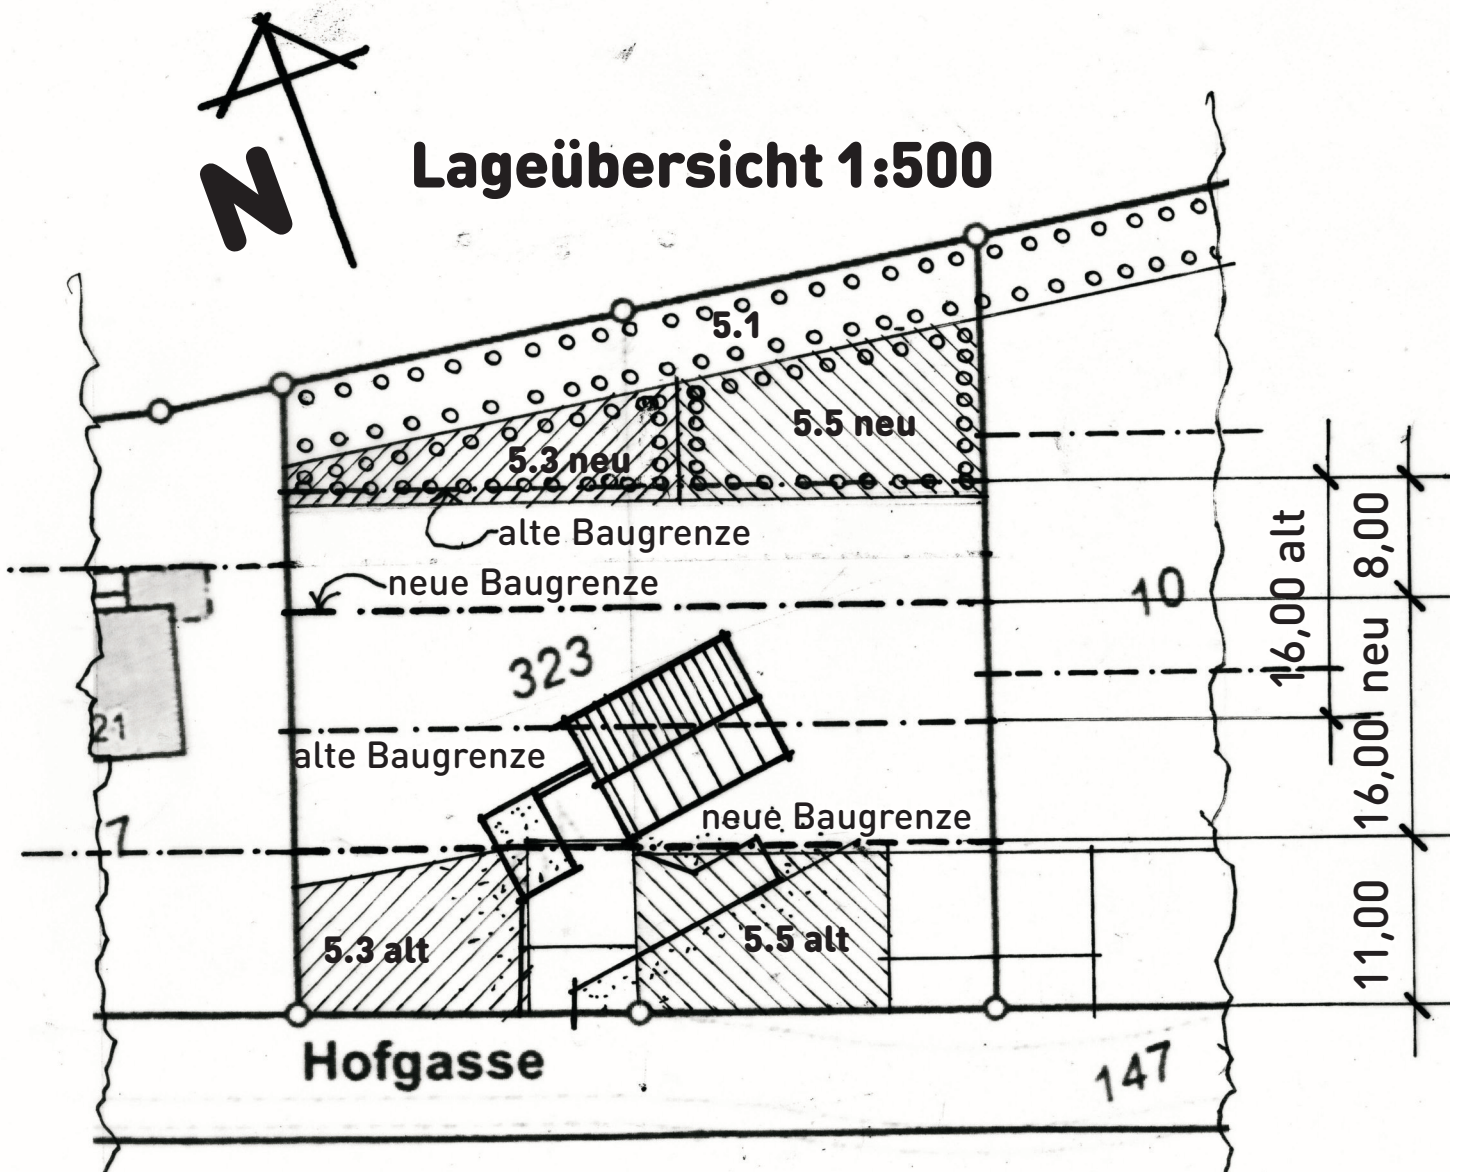

Neubau Einfamilienwohnhaus mit PKW-Garage  
(als Altersruhesitz) für Frau Lydia Löbbers in  
Dahlem (Kronenburg), Hofgasse

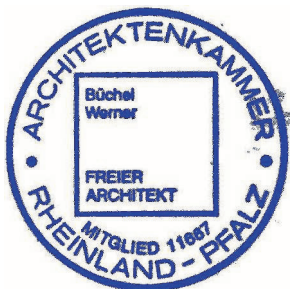

*Werner Büchel*

Mitglied der Architektenkammer RLP


**Werner Büchel**

Freier Architekt, Dipl.-Ing. FH

Tel. : +49(0)6502- 9966-714

mail: we.buechel@gmx.de

Kapellenweg 20, D-54338 Schweich

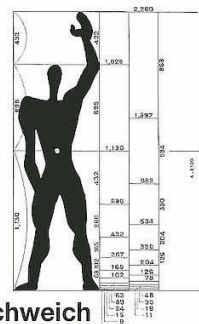

Architektur + Design  
Beratung + Gutachten

D-54338 Schweich im September 2020