


Geltungsbereich  
Bebauungsplanes Nr. 11  
„Auf dem Kramer“

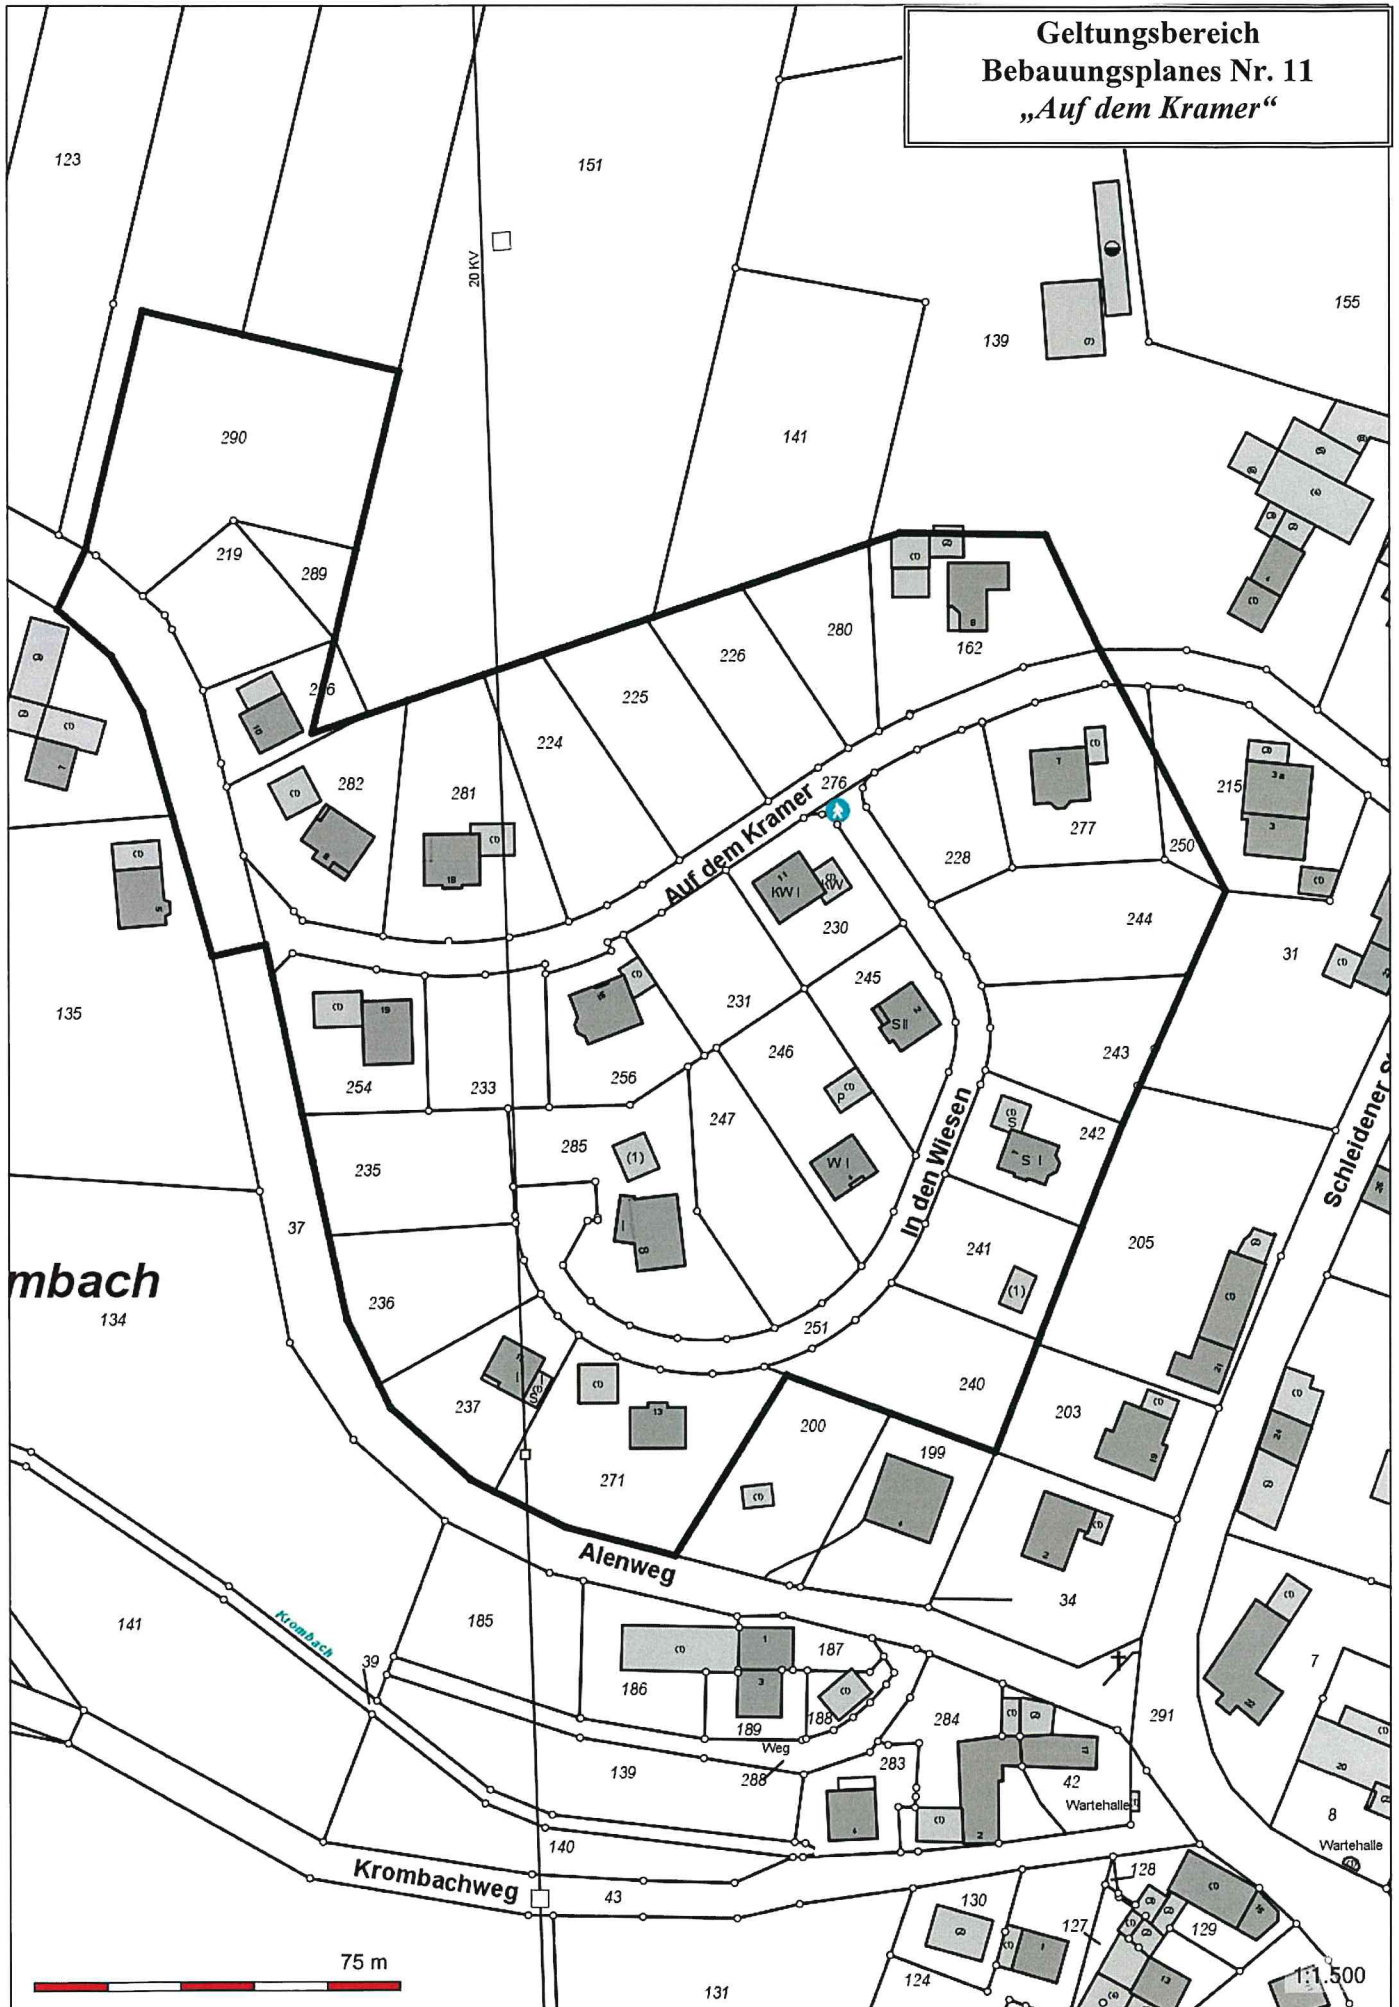

123

151

155

139

290

141

219

289

280

162

286

226

282

281

224

225

228

277

215

135

254

233

256

231

245

244

31

Krombach

134

235

237

247

246

243

In den Wiesen

242

205

236

237

271

200

199

241

203

34

Alenweg

141

185

187

186

199

203

7

Krombach

39

189

188

284

291

42

8

139

288

283

Weg

Wartehalle

Wartehalle

Krombachweg

140

43

130

127

129

128

129

75 m

131

124

127

128

129

1:1.500